


PLANTA BAIXA

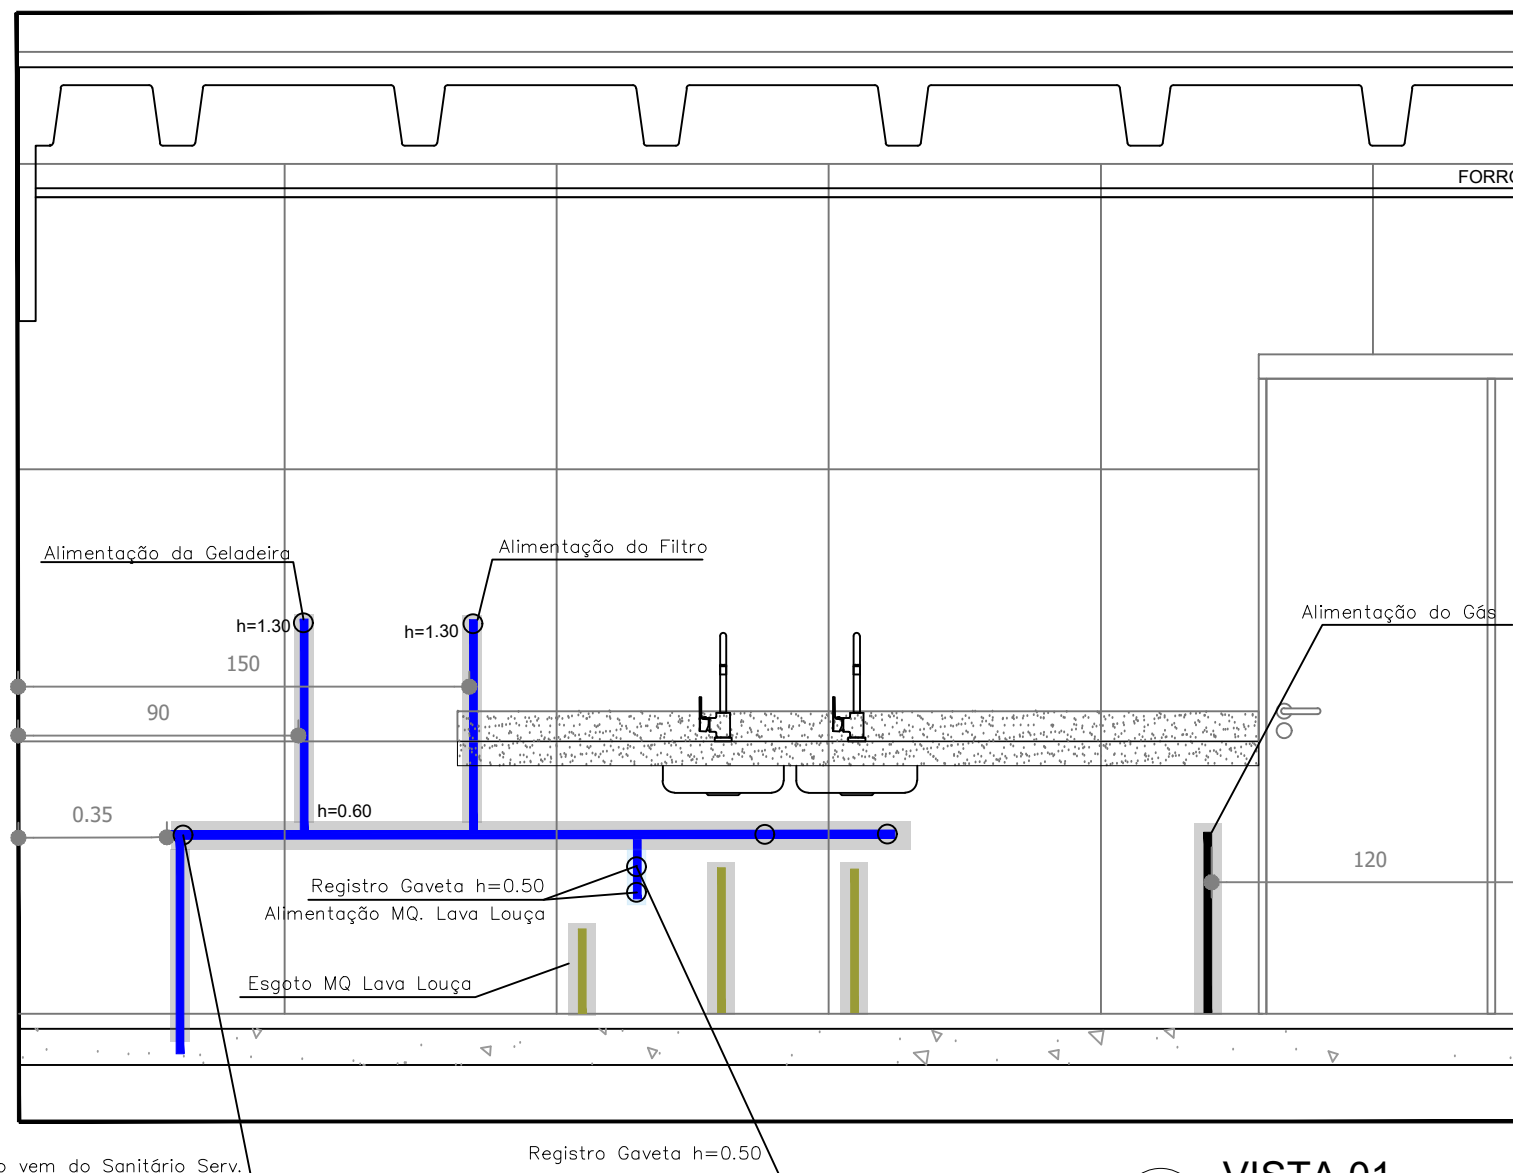


VISTA 01

LEGENDA

- TUBULAÇÃO DE ÁGUA FRIA
- TUBULAÇÃO DE ESGOTO
- PONTO GÁS

-NÃO PERFURAR NO AFASTAMENTO 5CM DO TUBO  
-MEDIDAS EM METROS

HORTO PARQUE BARCELONA			
TÍTULO: ESQUEMA HIDRAULICO		PRANCHA:	
	ASSUNTO:	COZINHA PRUMADA 02	
	REVISÃO:	AS BUILT	
	DATA:	JULHO/ 2023	ESCALA: Sem Escala
			06/02