


PLANTA BAIXA


LEGENDA

- TUBULAÇÃO DE ÁGUA FRIA
- TUBULAÇÃO DE ESGOTO
- PONTO GÁS

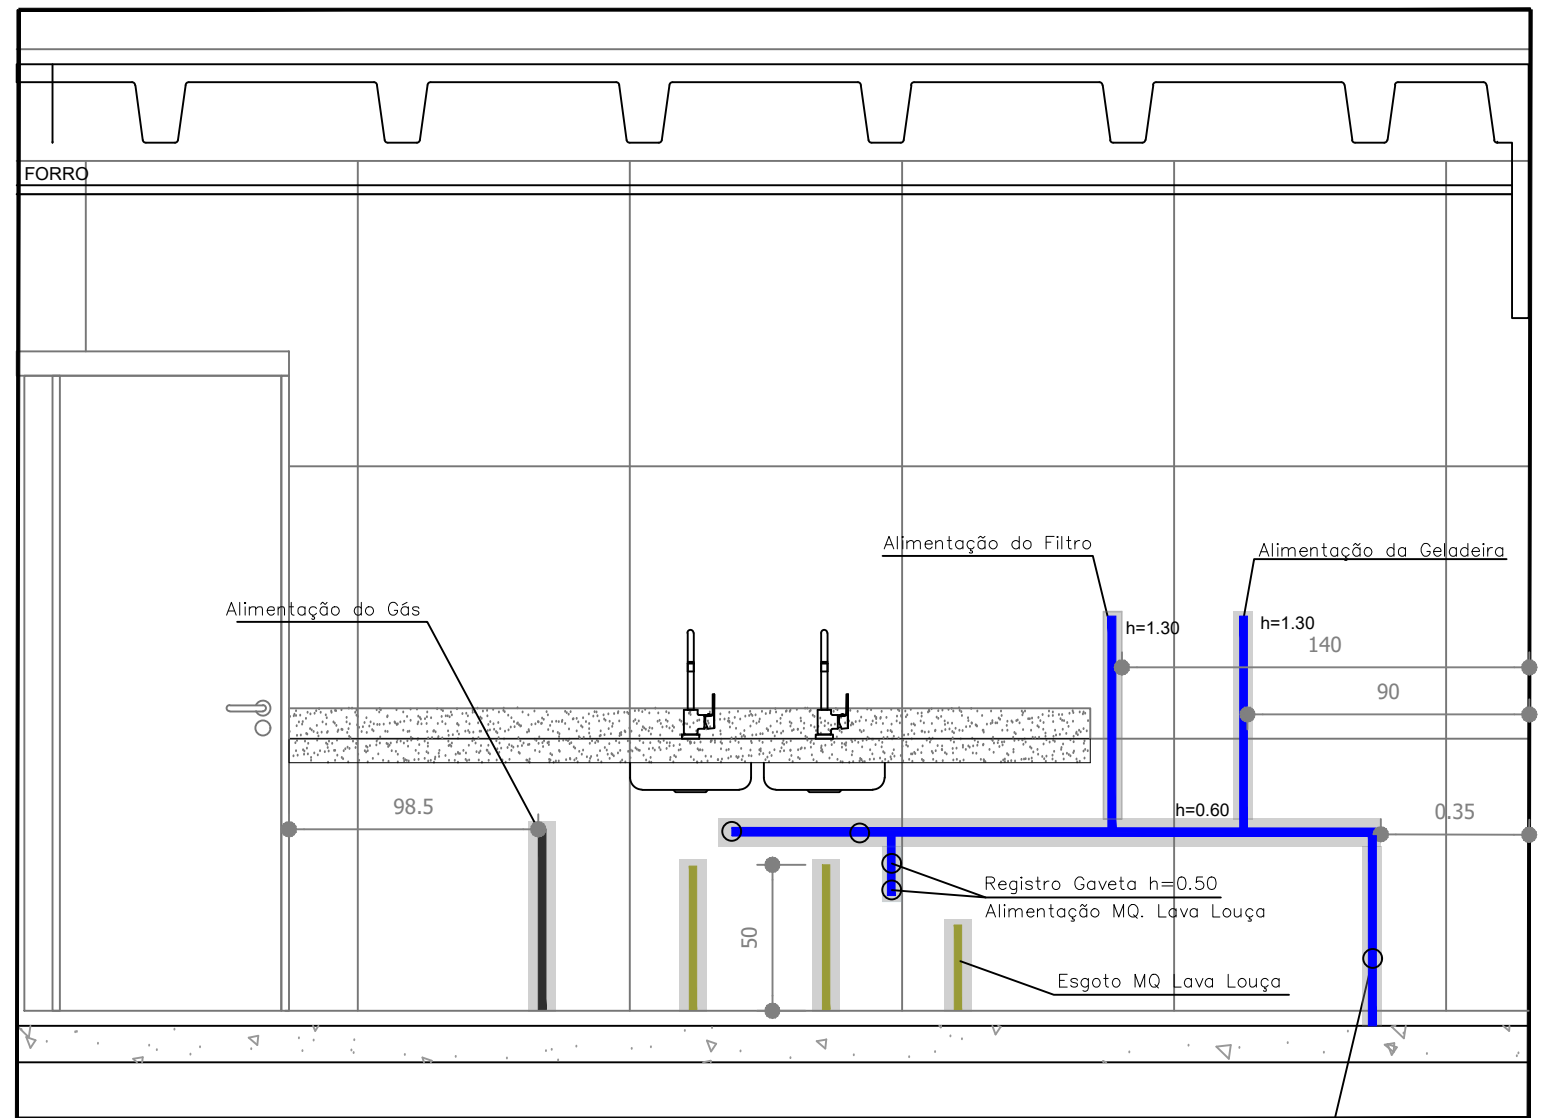

VISTA 01

-NÃO PERFURAR NO AFASTAMENTO 5CM DO TUBO
-MEDIDAS EM METROS

HORTO PARQUE BARCELONA			
TÍTULO: ESQUEMA HIDRAULICO		PRANCHA:	
	ASSUNTO: COZINHA PRUMADA 01	06/01	
	REVISÃO: AS BUILT		
	DATA: JULHO/ 2023		
		ESCALA: Sem Escala	09